
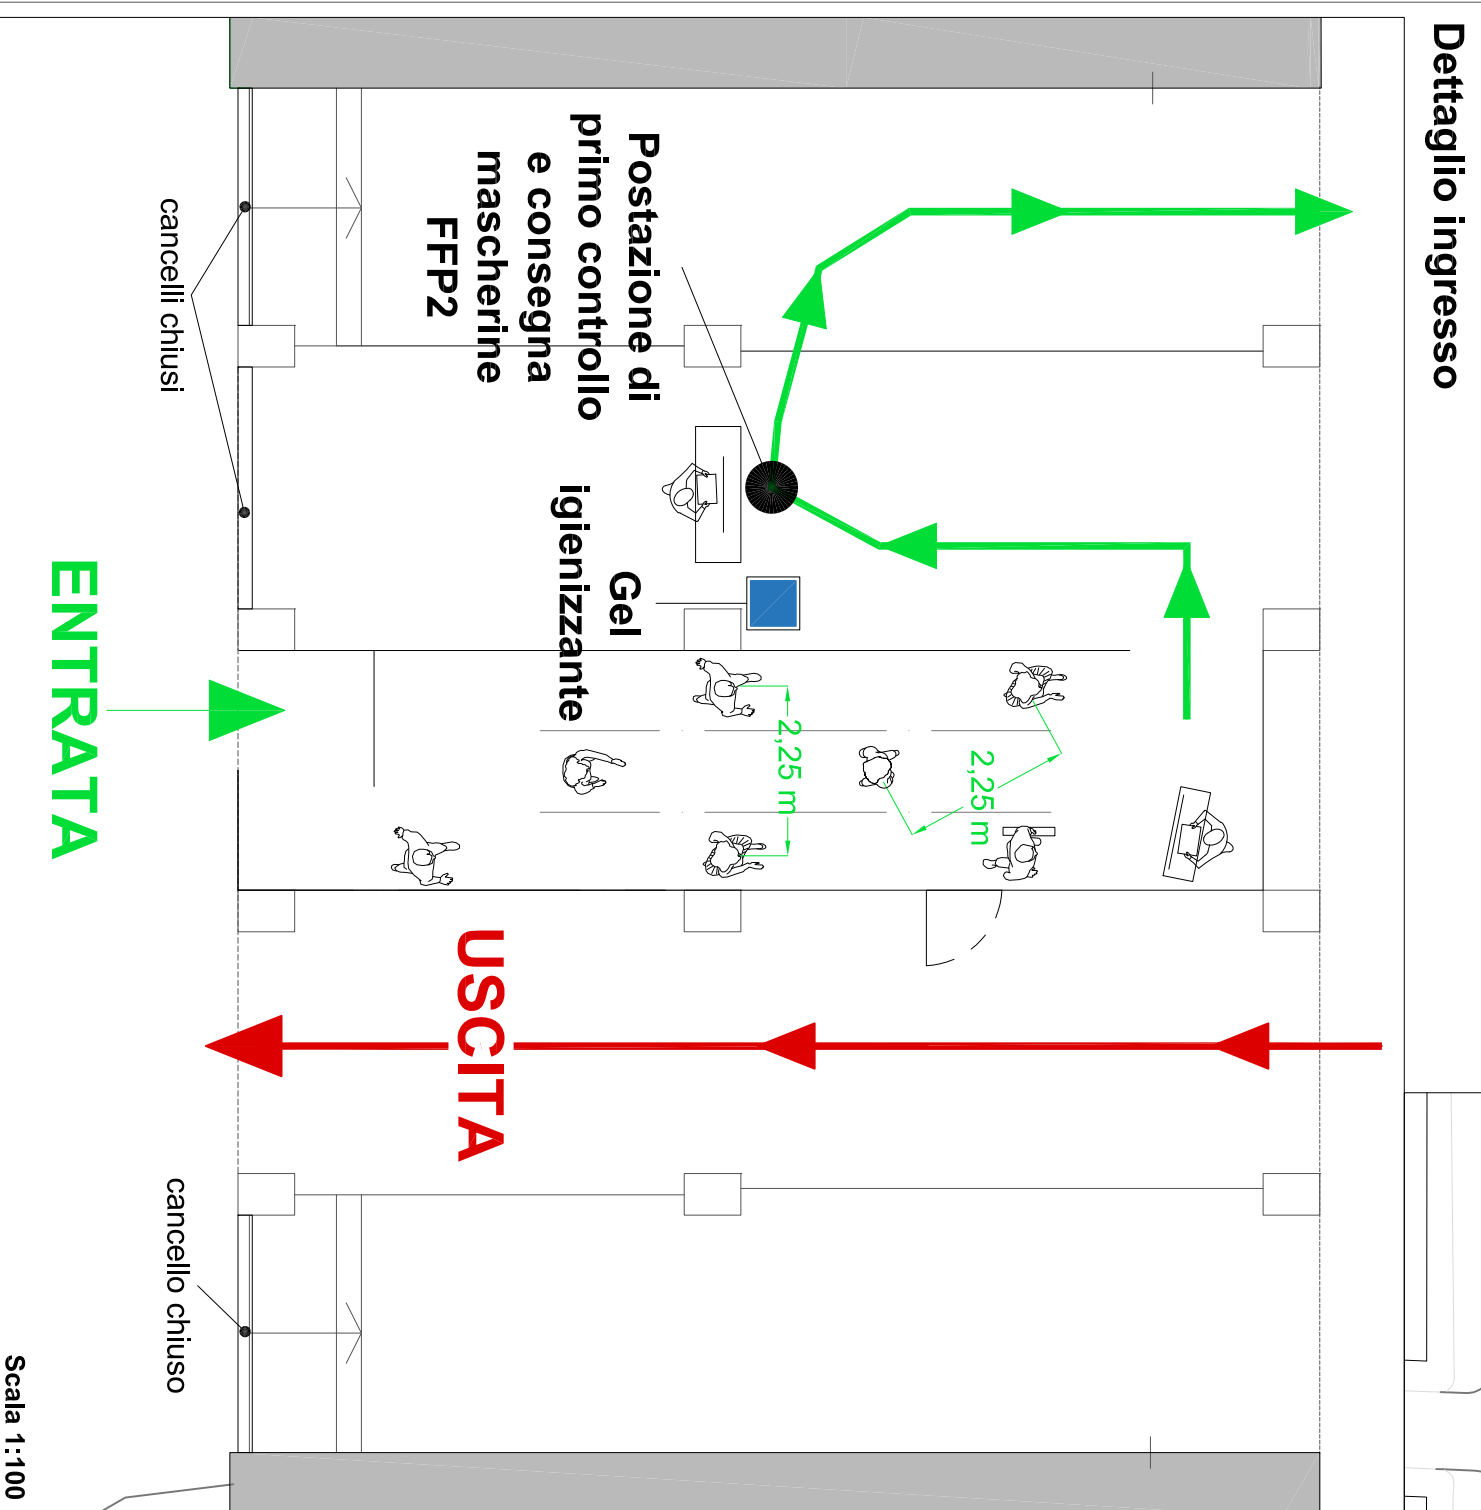


# PIANO OPERATIVO CONCORSI

## All. 1 - Planimetria Area Concorsuale e indicazione dei flussi

Area concorsuale

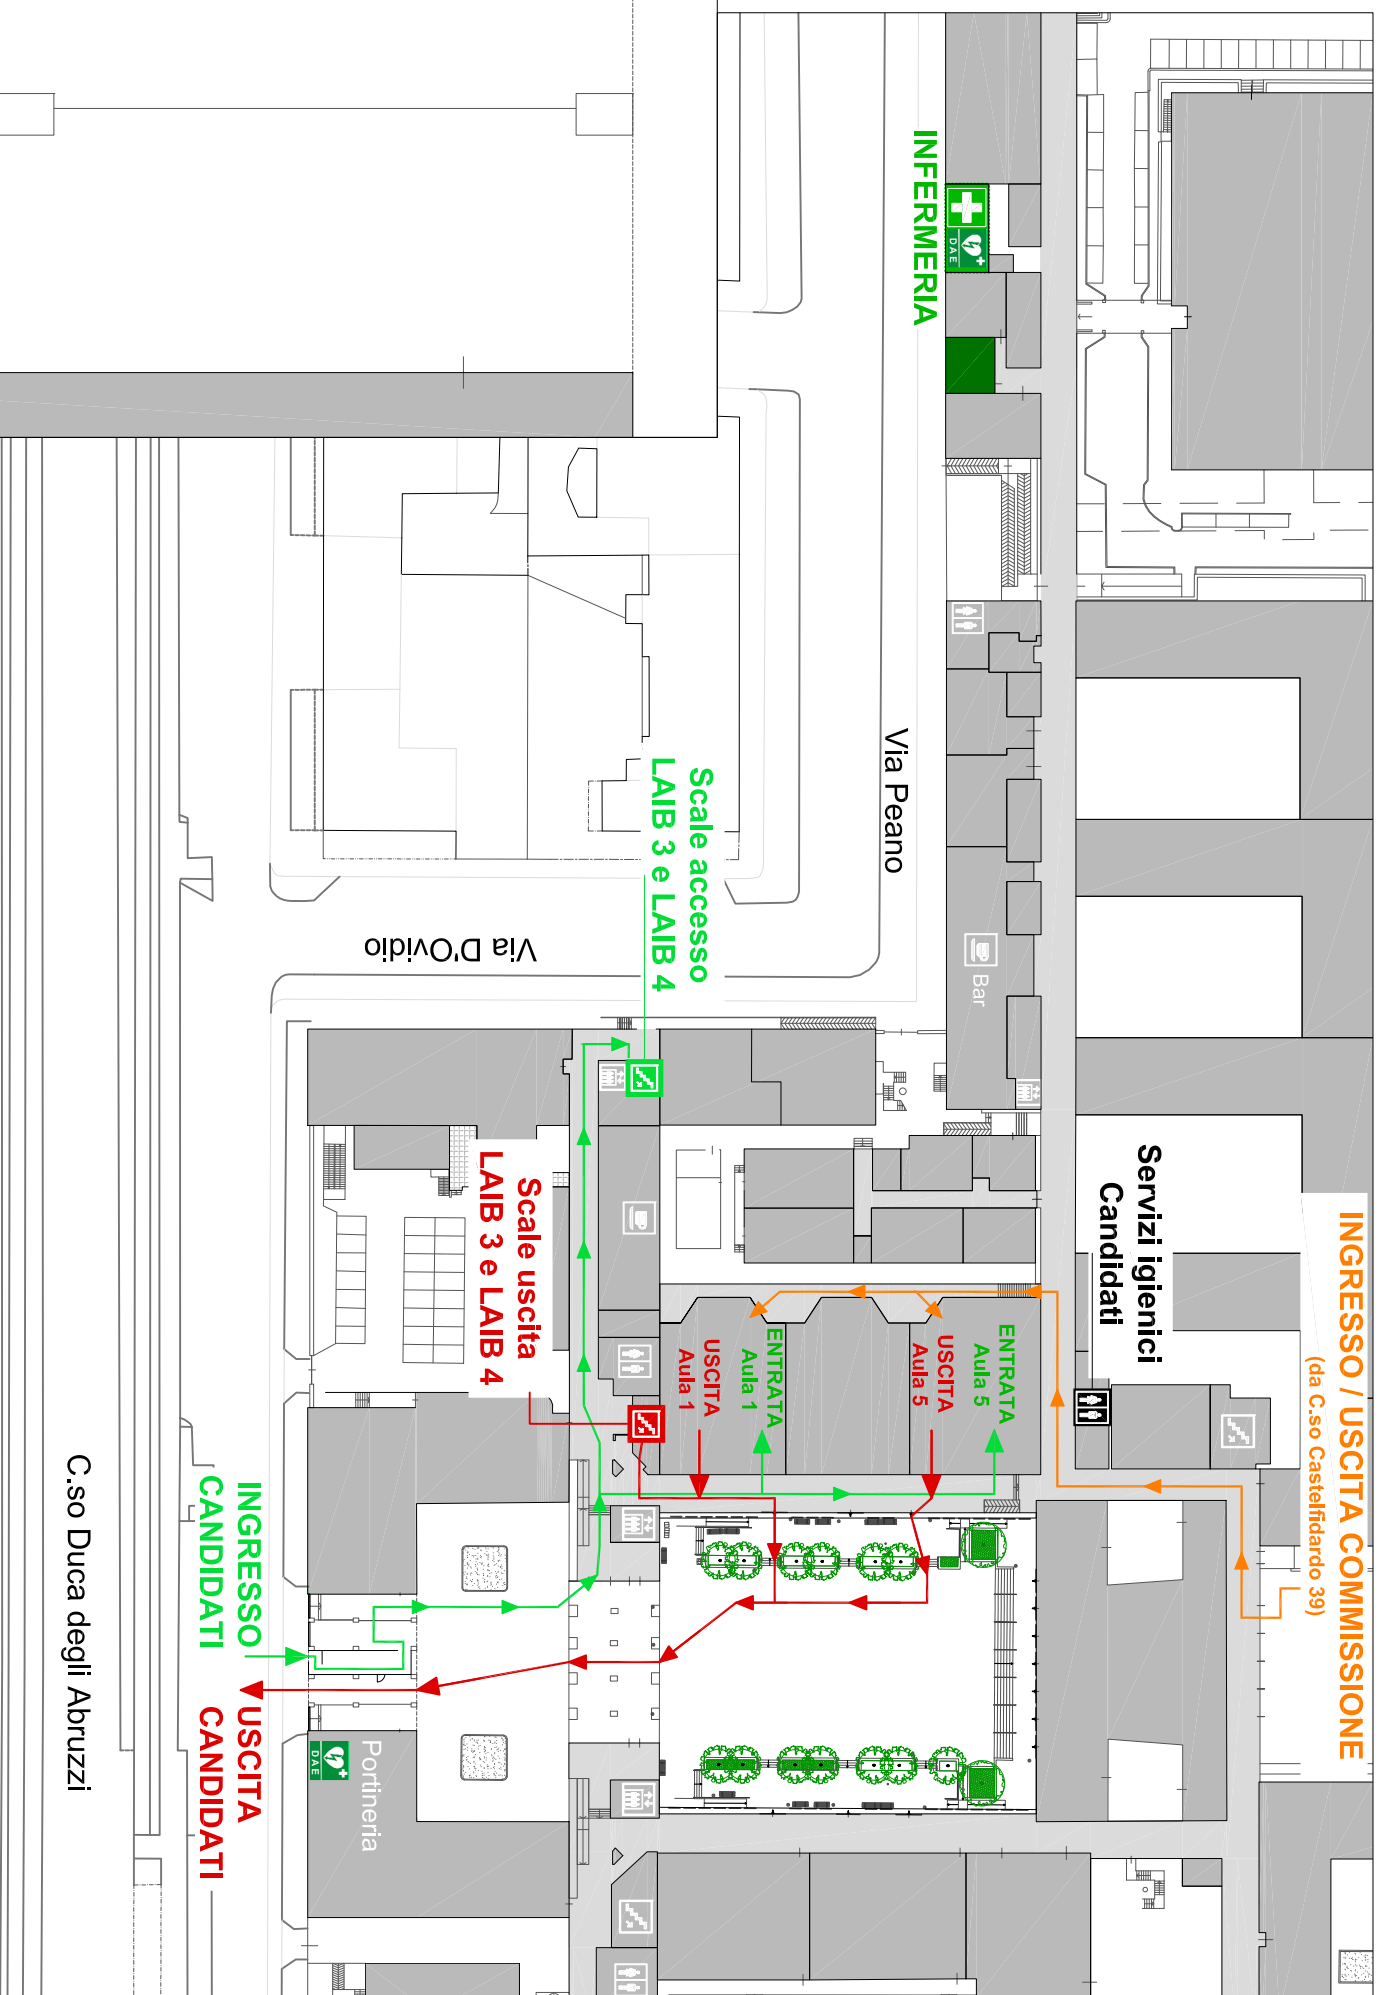

Scala 1:100

### Legenda

- Percorso ingresso Candidati
- Percorso uscita Candidati
- Percorso ingresso e uscita Commissione
- Locale Isolamento e gestione casi COVID

Scala 1:1000

