

POLITECNICO DI TORINO  
AREA EDILIZIA

Centro Stampa presso la Sede Centrale

03

00

11

12

13

10

SEDE CENTRALE  
PIANO SEMINTERRATO  
SCALA 1:100

codice\_Palimap  
TO\_CEN03\_XPS\_1007

08

14


07


AREE IN USO ALLA SOCIETA' DI STAMPA

04

05

06

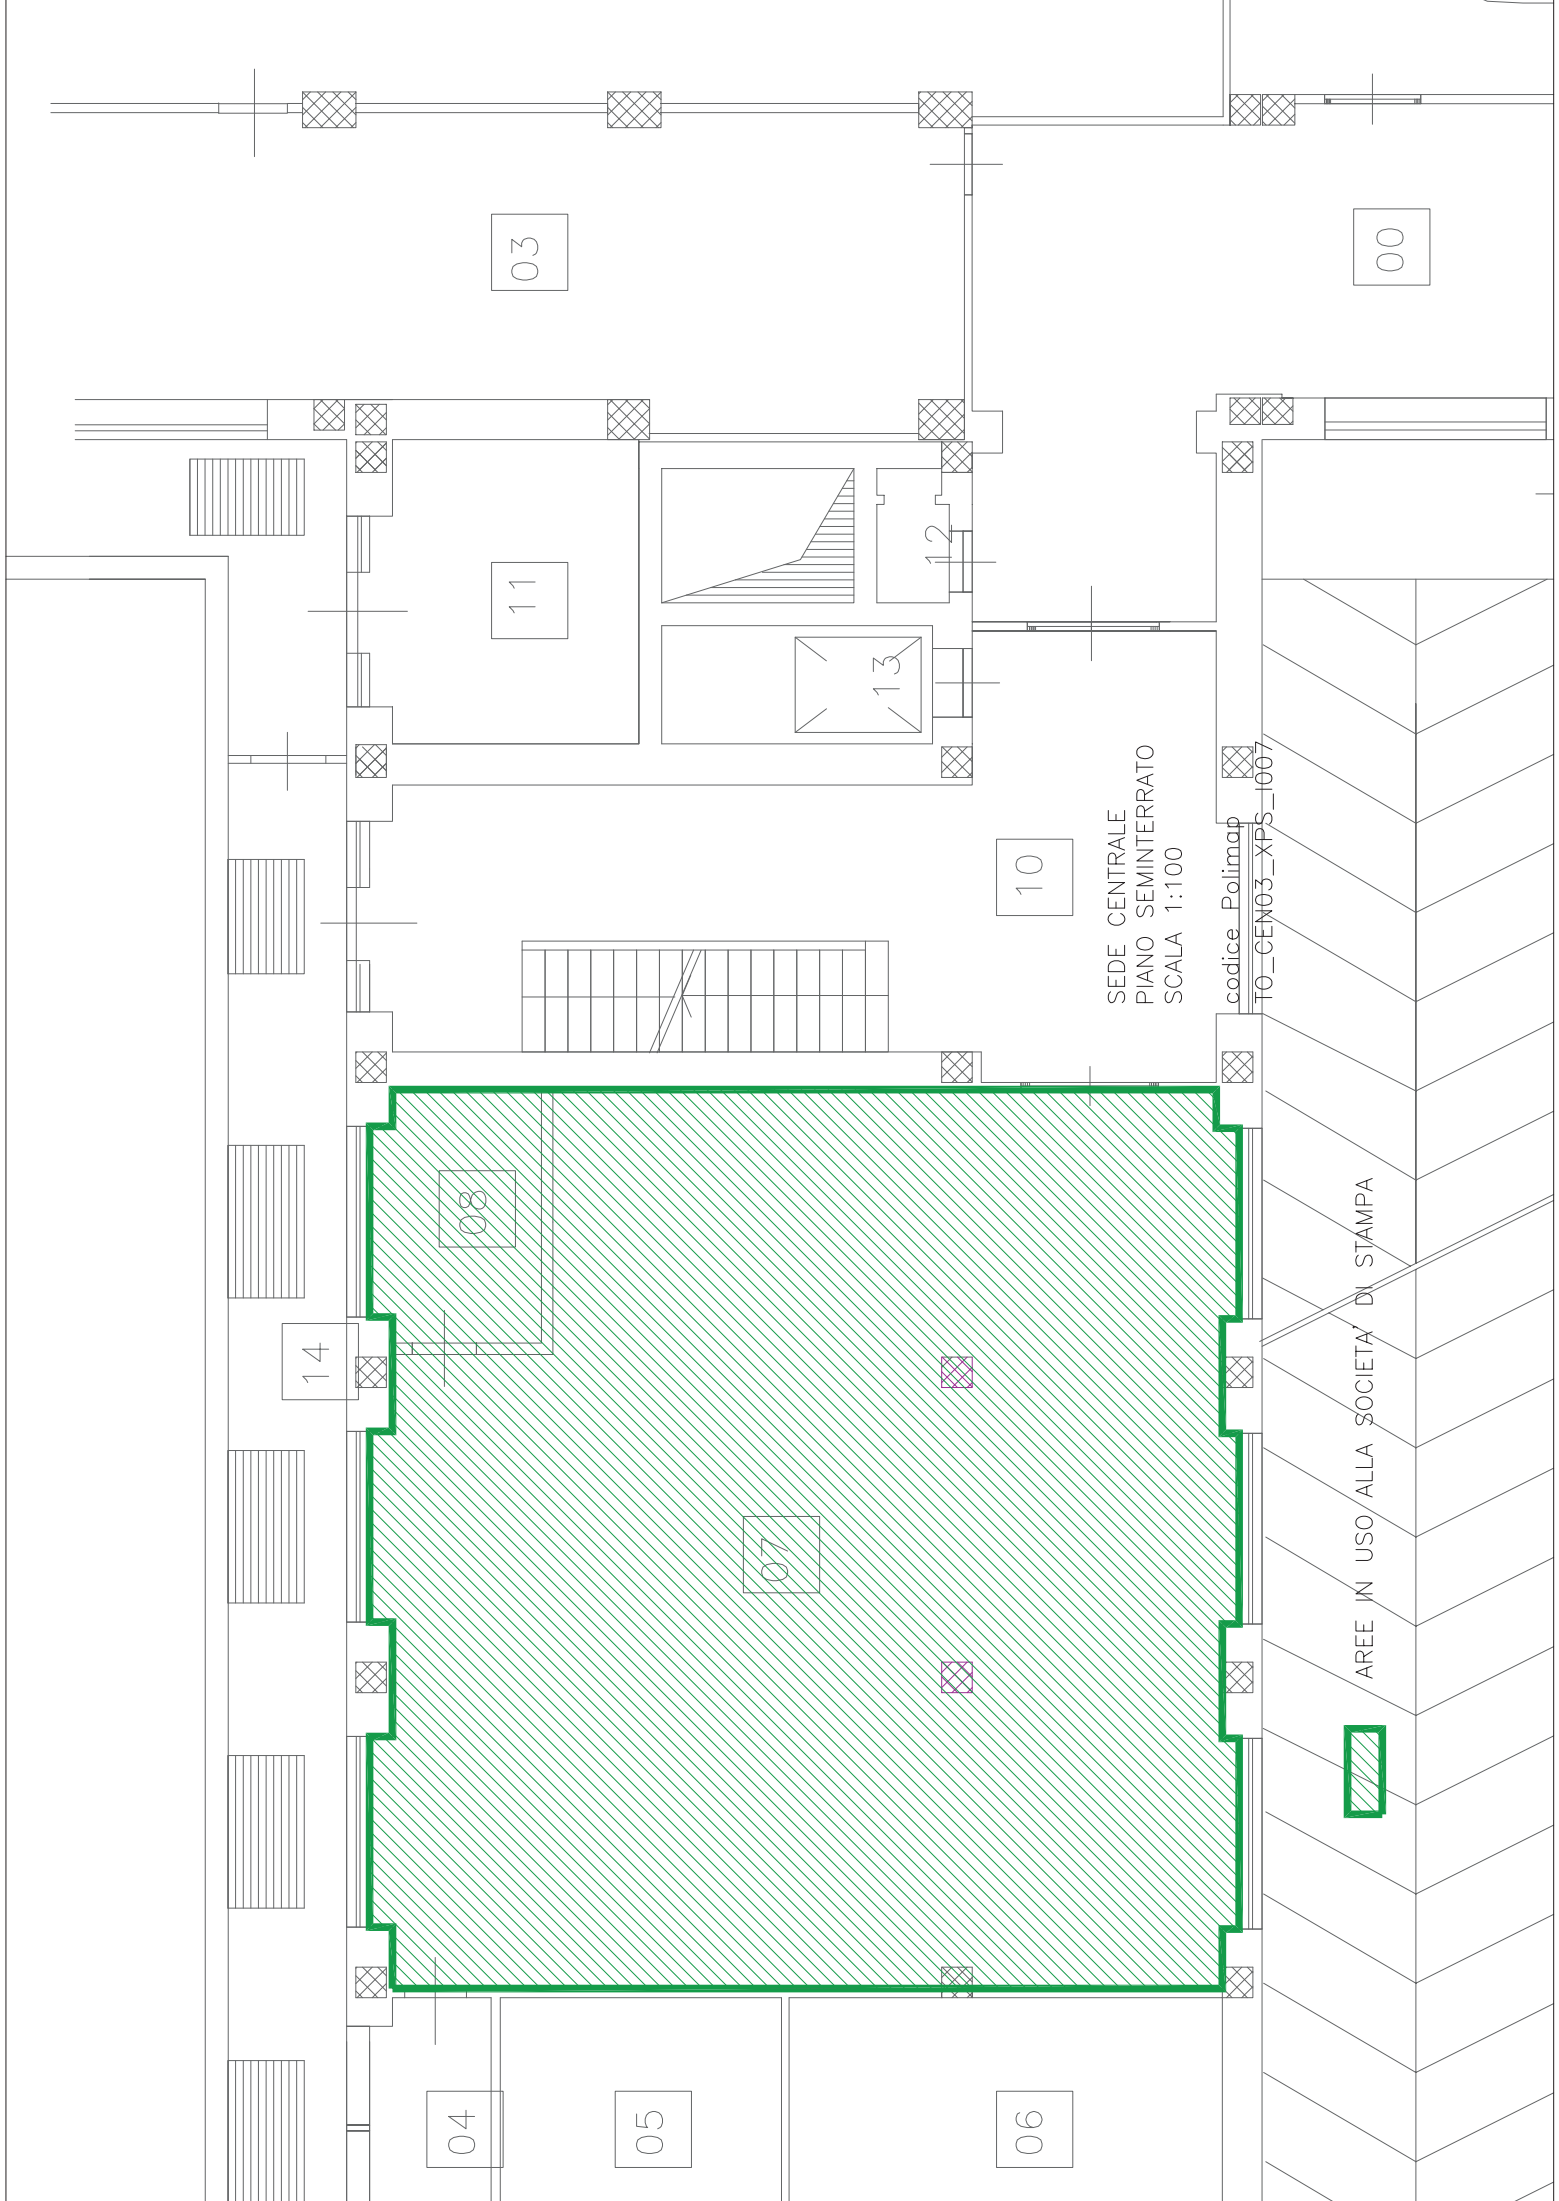

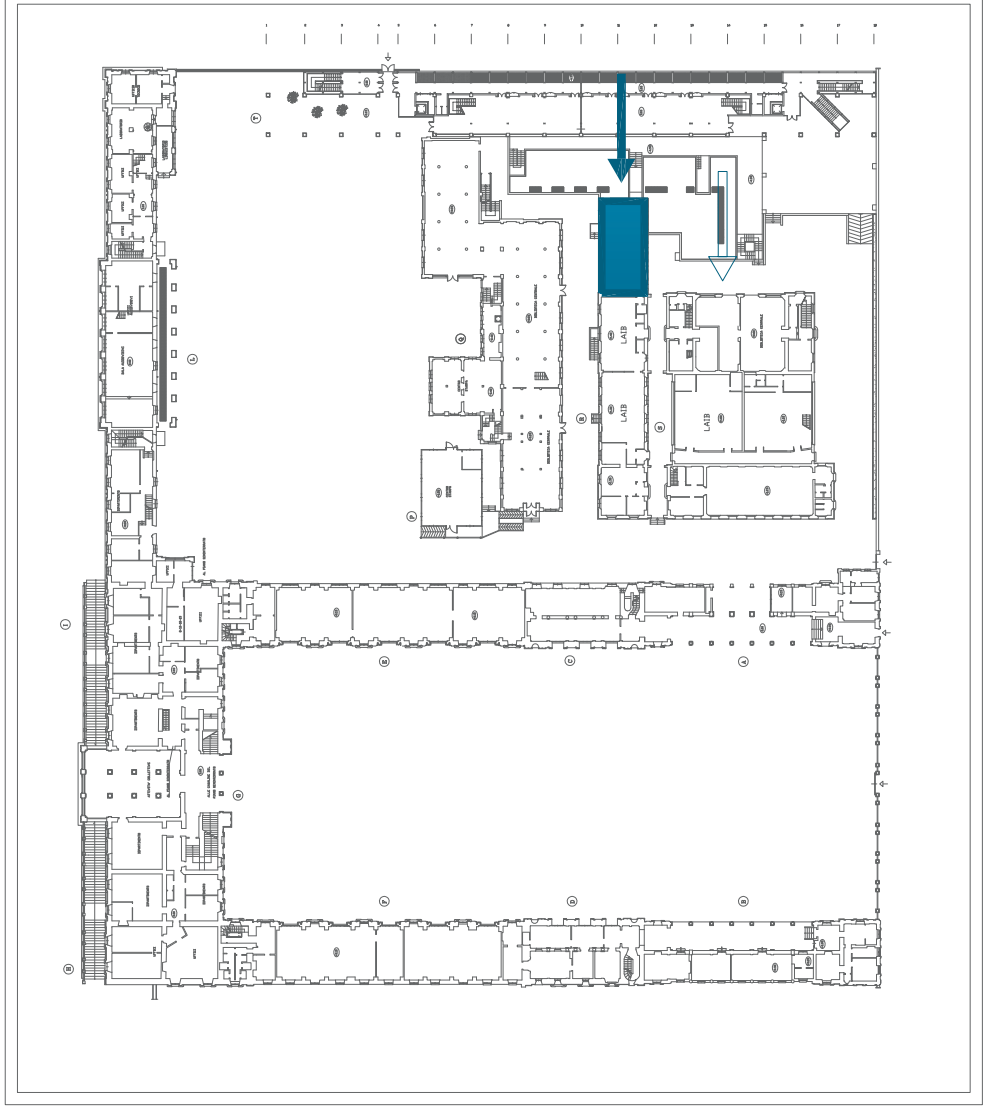

POLITECNICO DI TORINO  
AREA EDILIZIA

SEDE DI VIALE MATTIOLI, 39  
PIANO TERRA  
SCALA 1:100


codice Polimap:  
TO\_CAS06\_XPTE\_R021


USO ALLA SOCIETA' DI STAMPA

AREE



Q.R. -0,09 ptebco

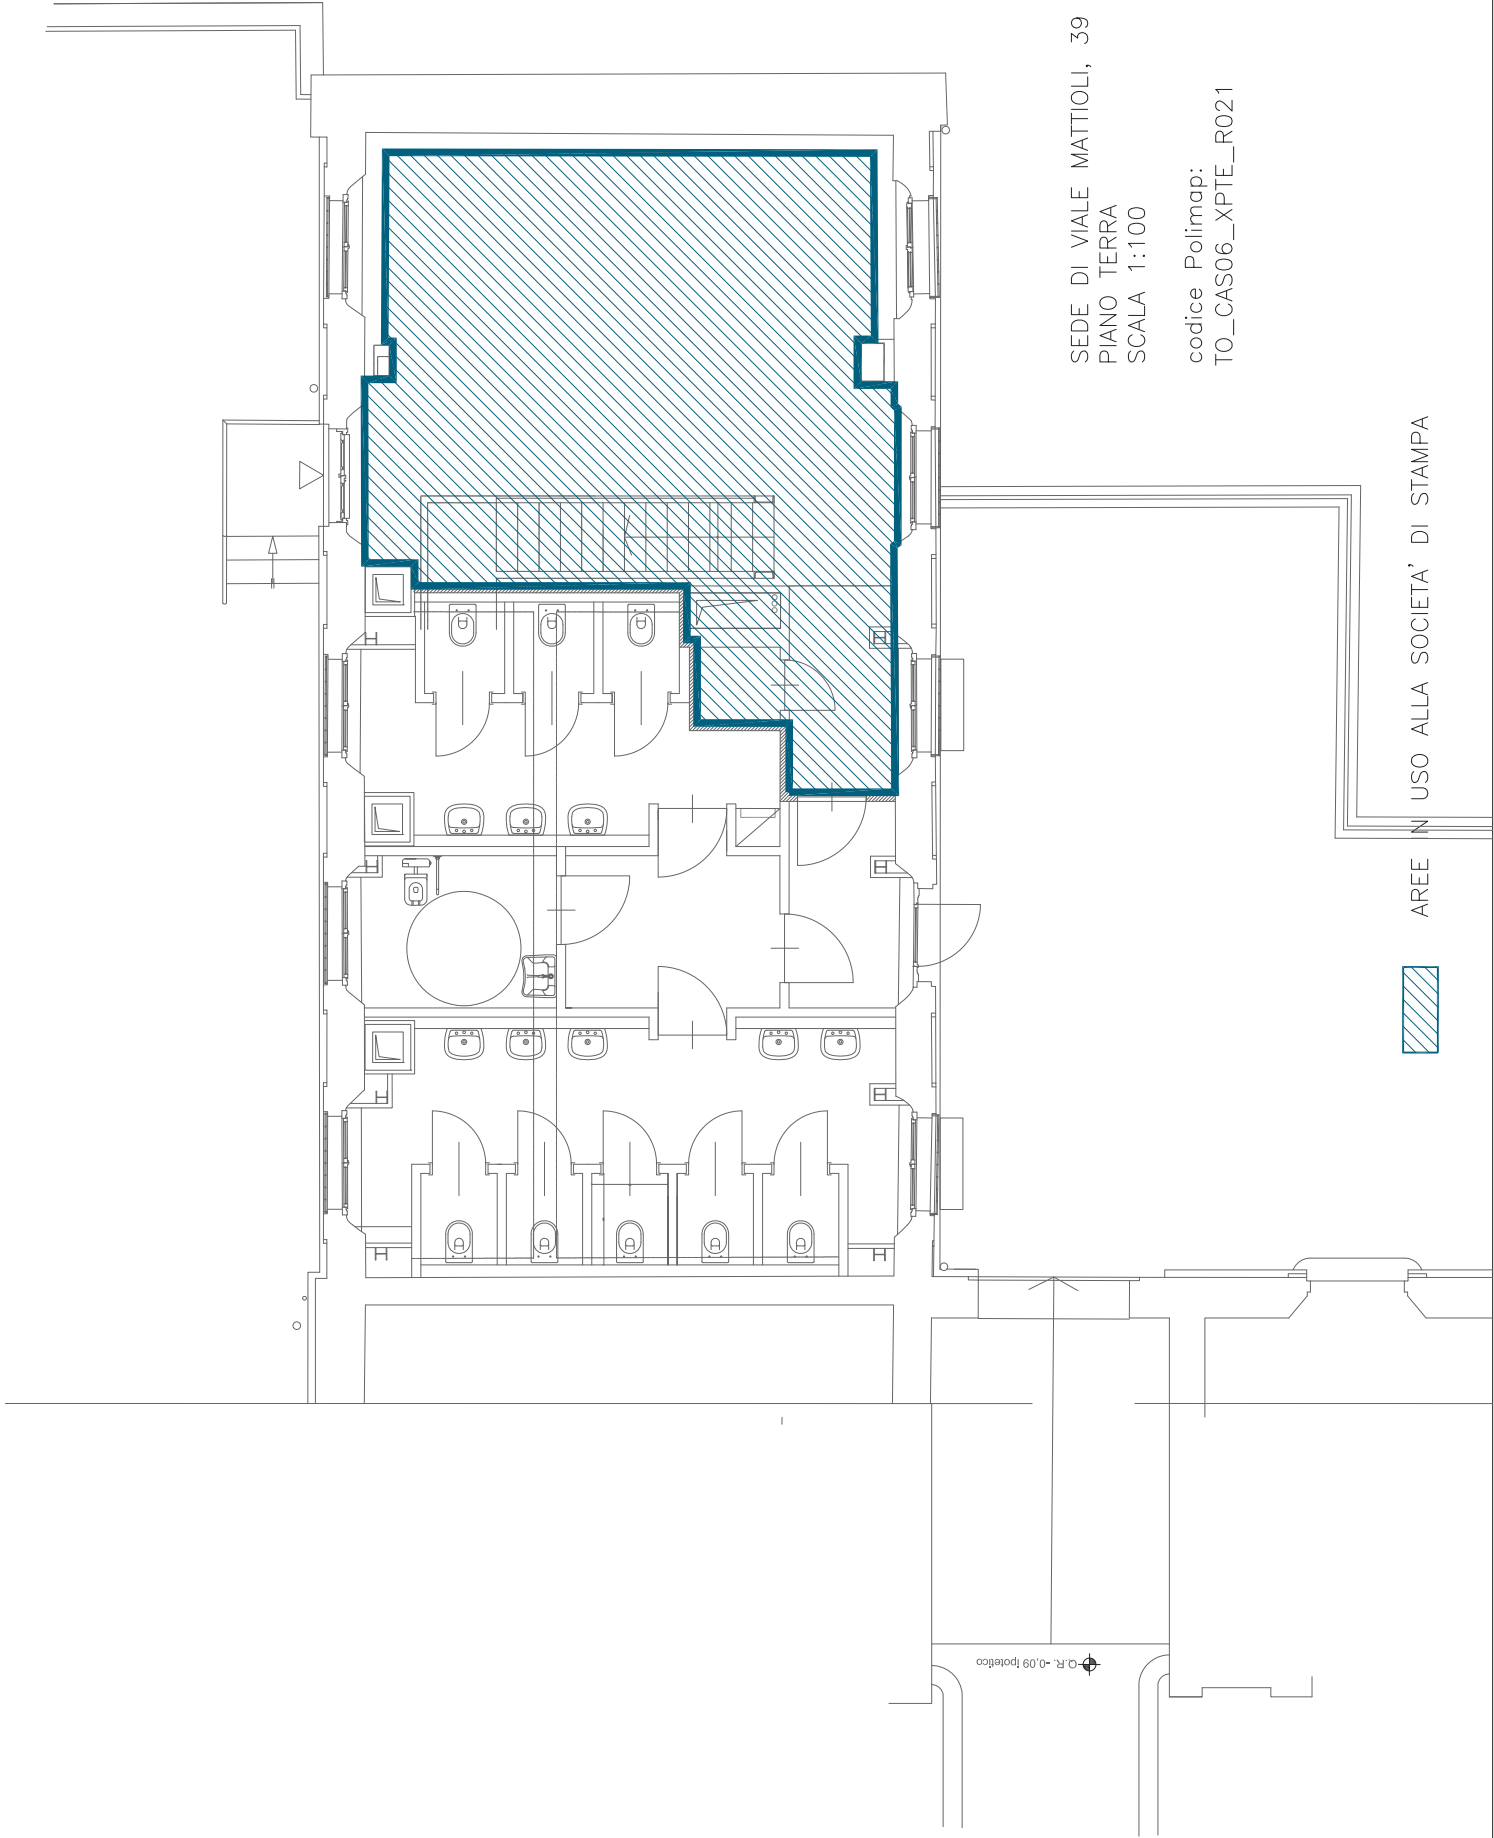

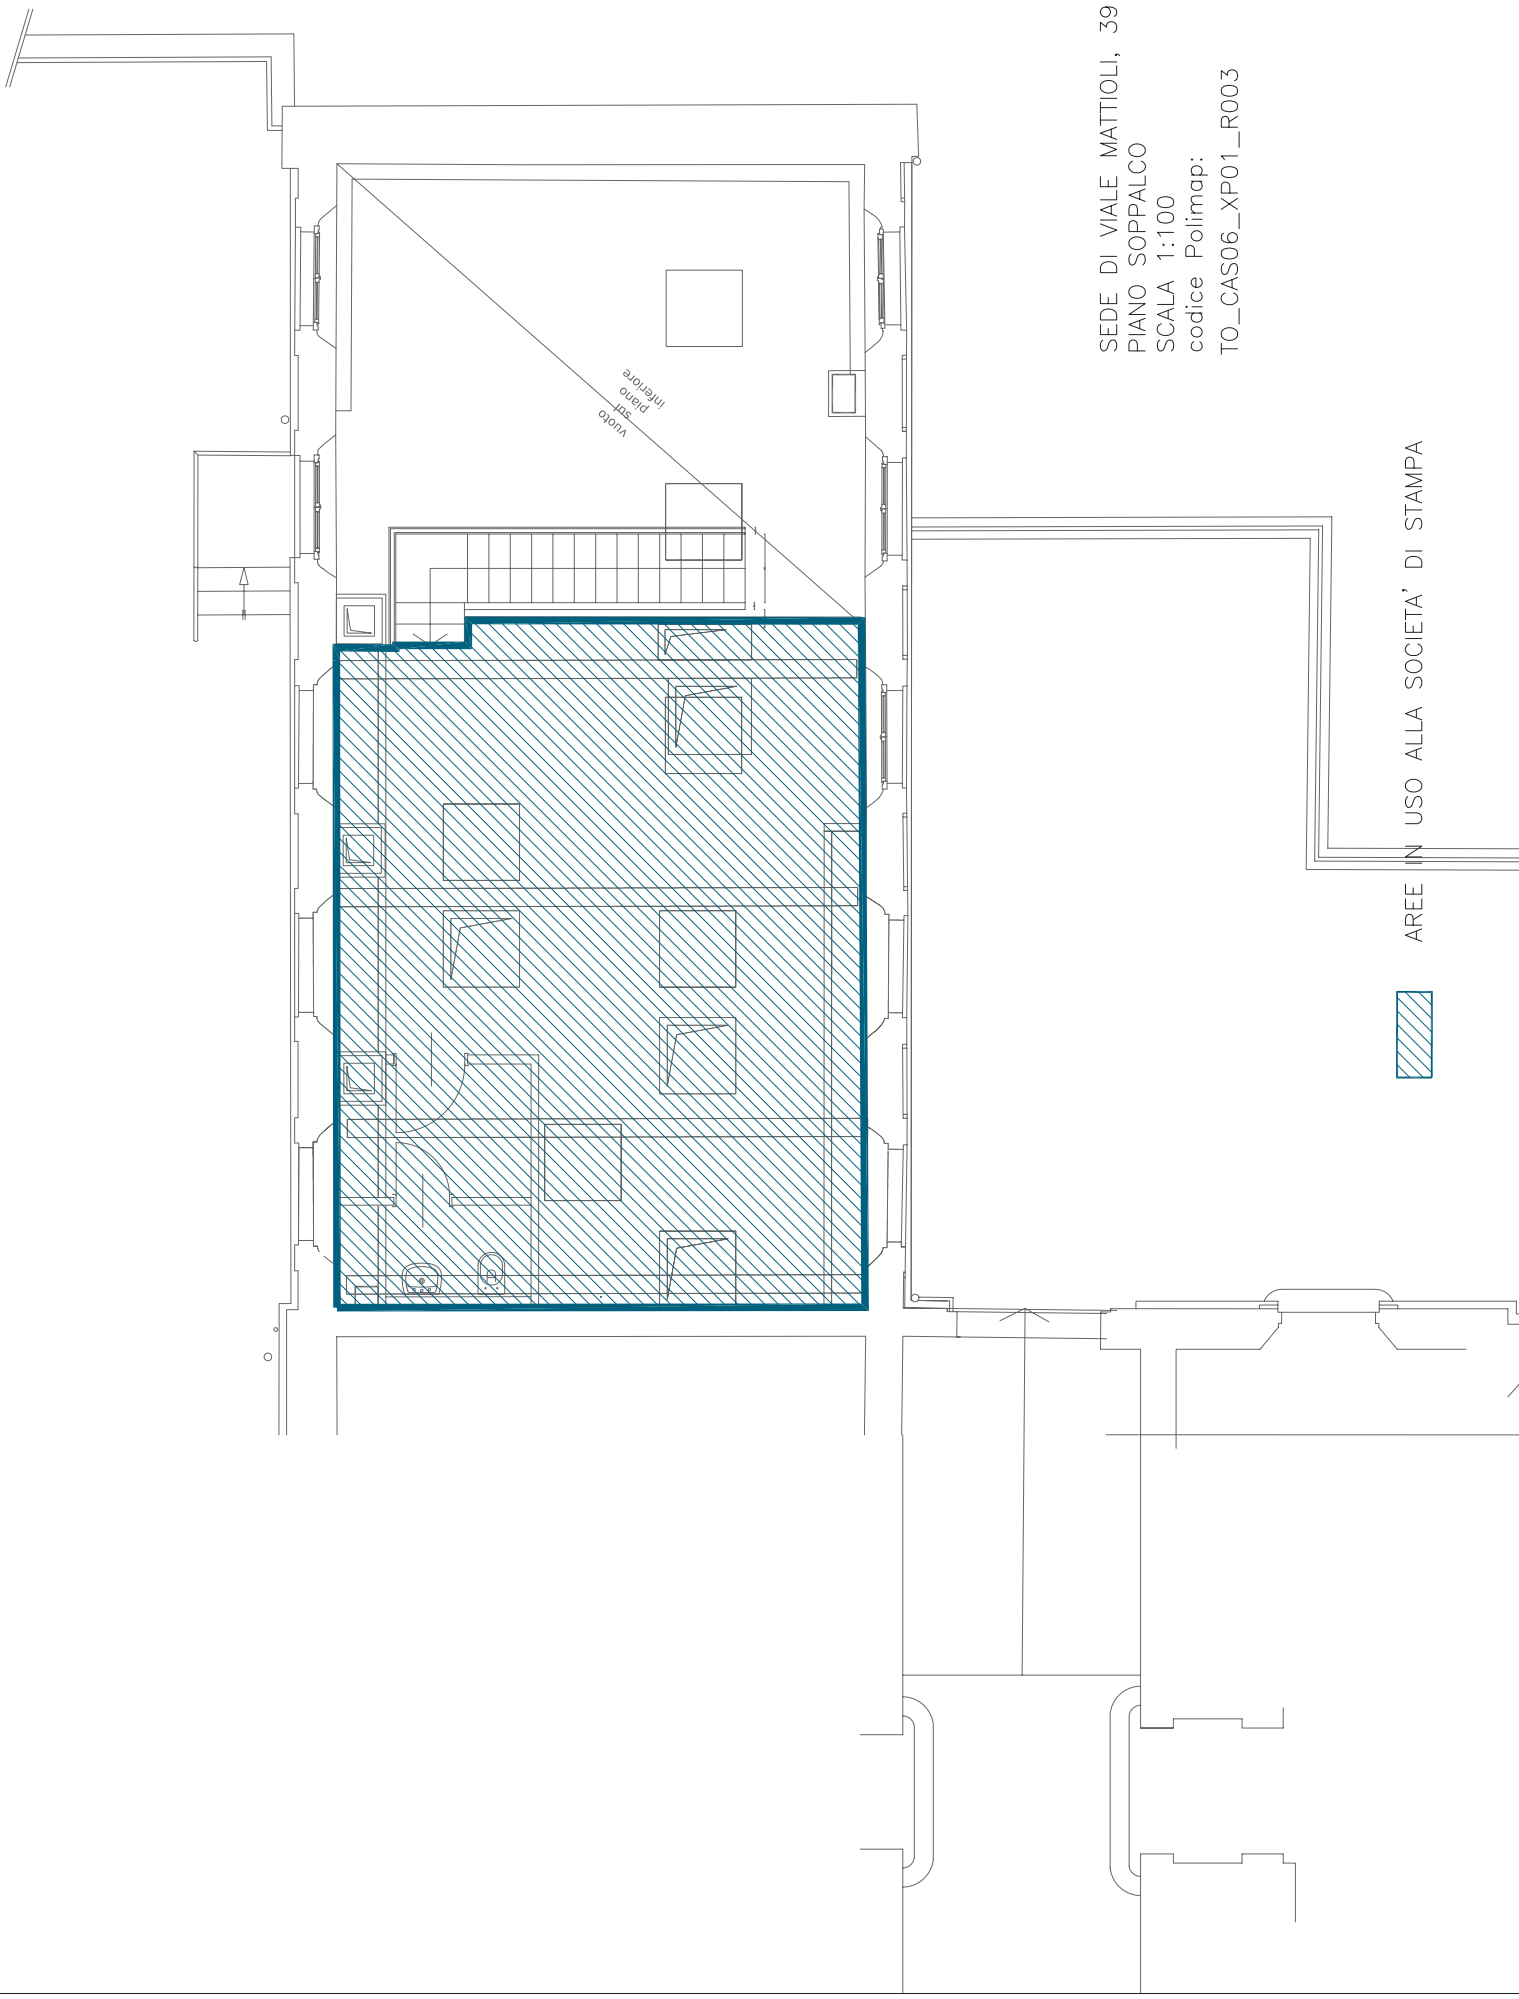

SEDE DI VIALE MATTIOLI, 39  
PIANO SOPPALCO  
SCALA 1:100  
codice Polimap:  
TO\_CAS06\_XP01\_R003

AREE IN USO ALLA SOCIETA' DI STAMPA

