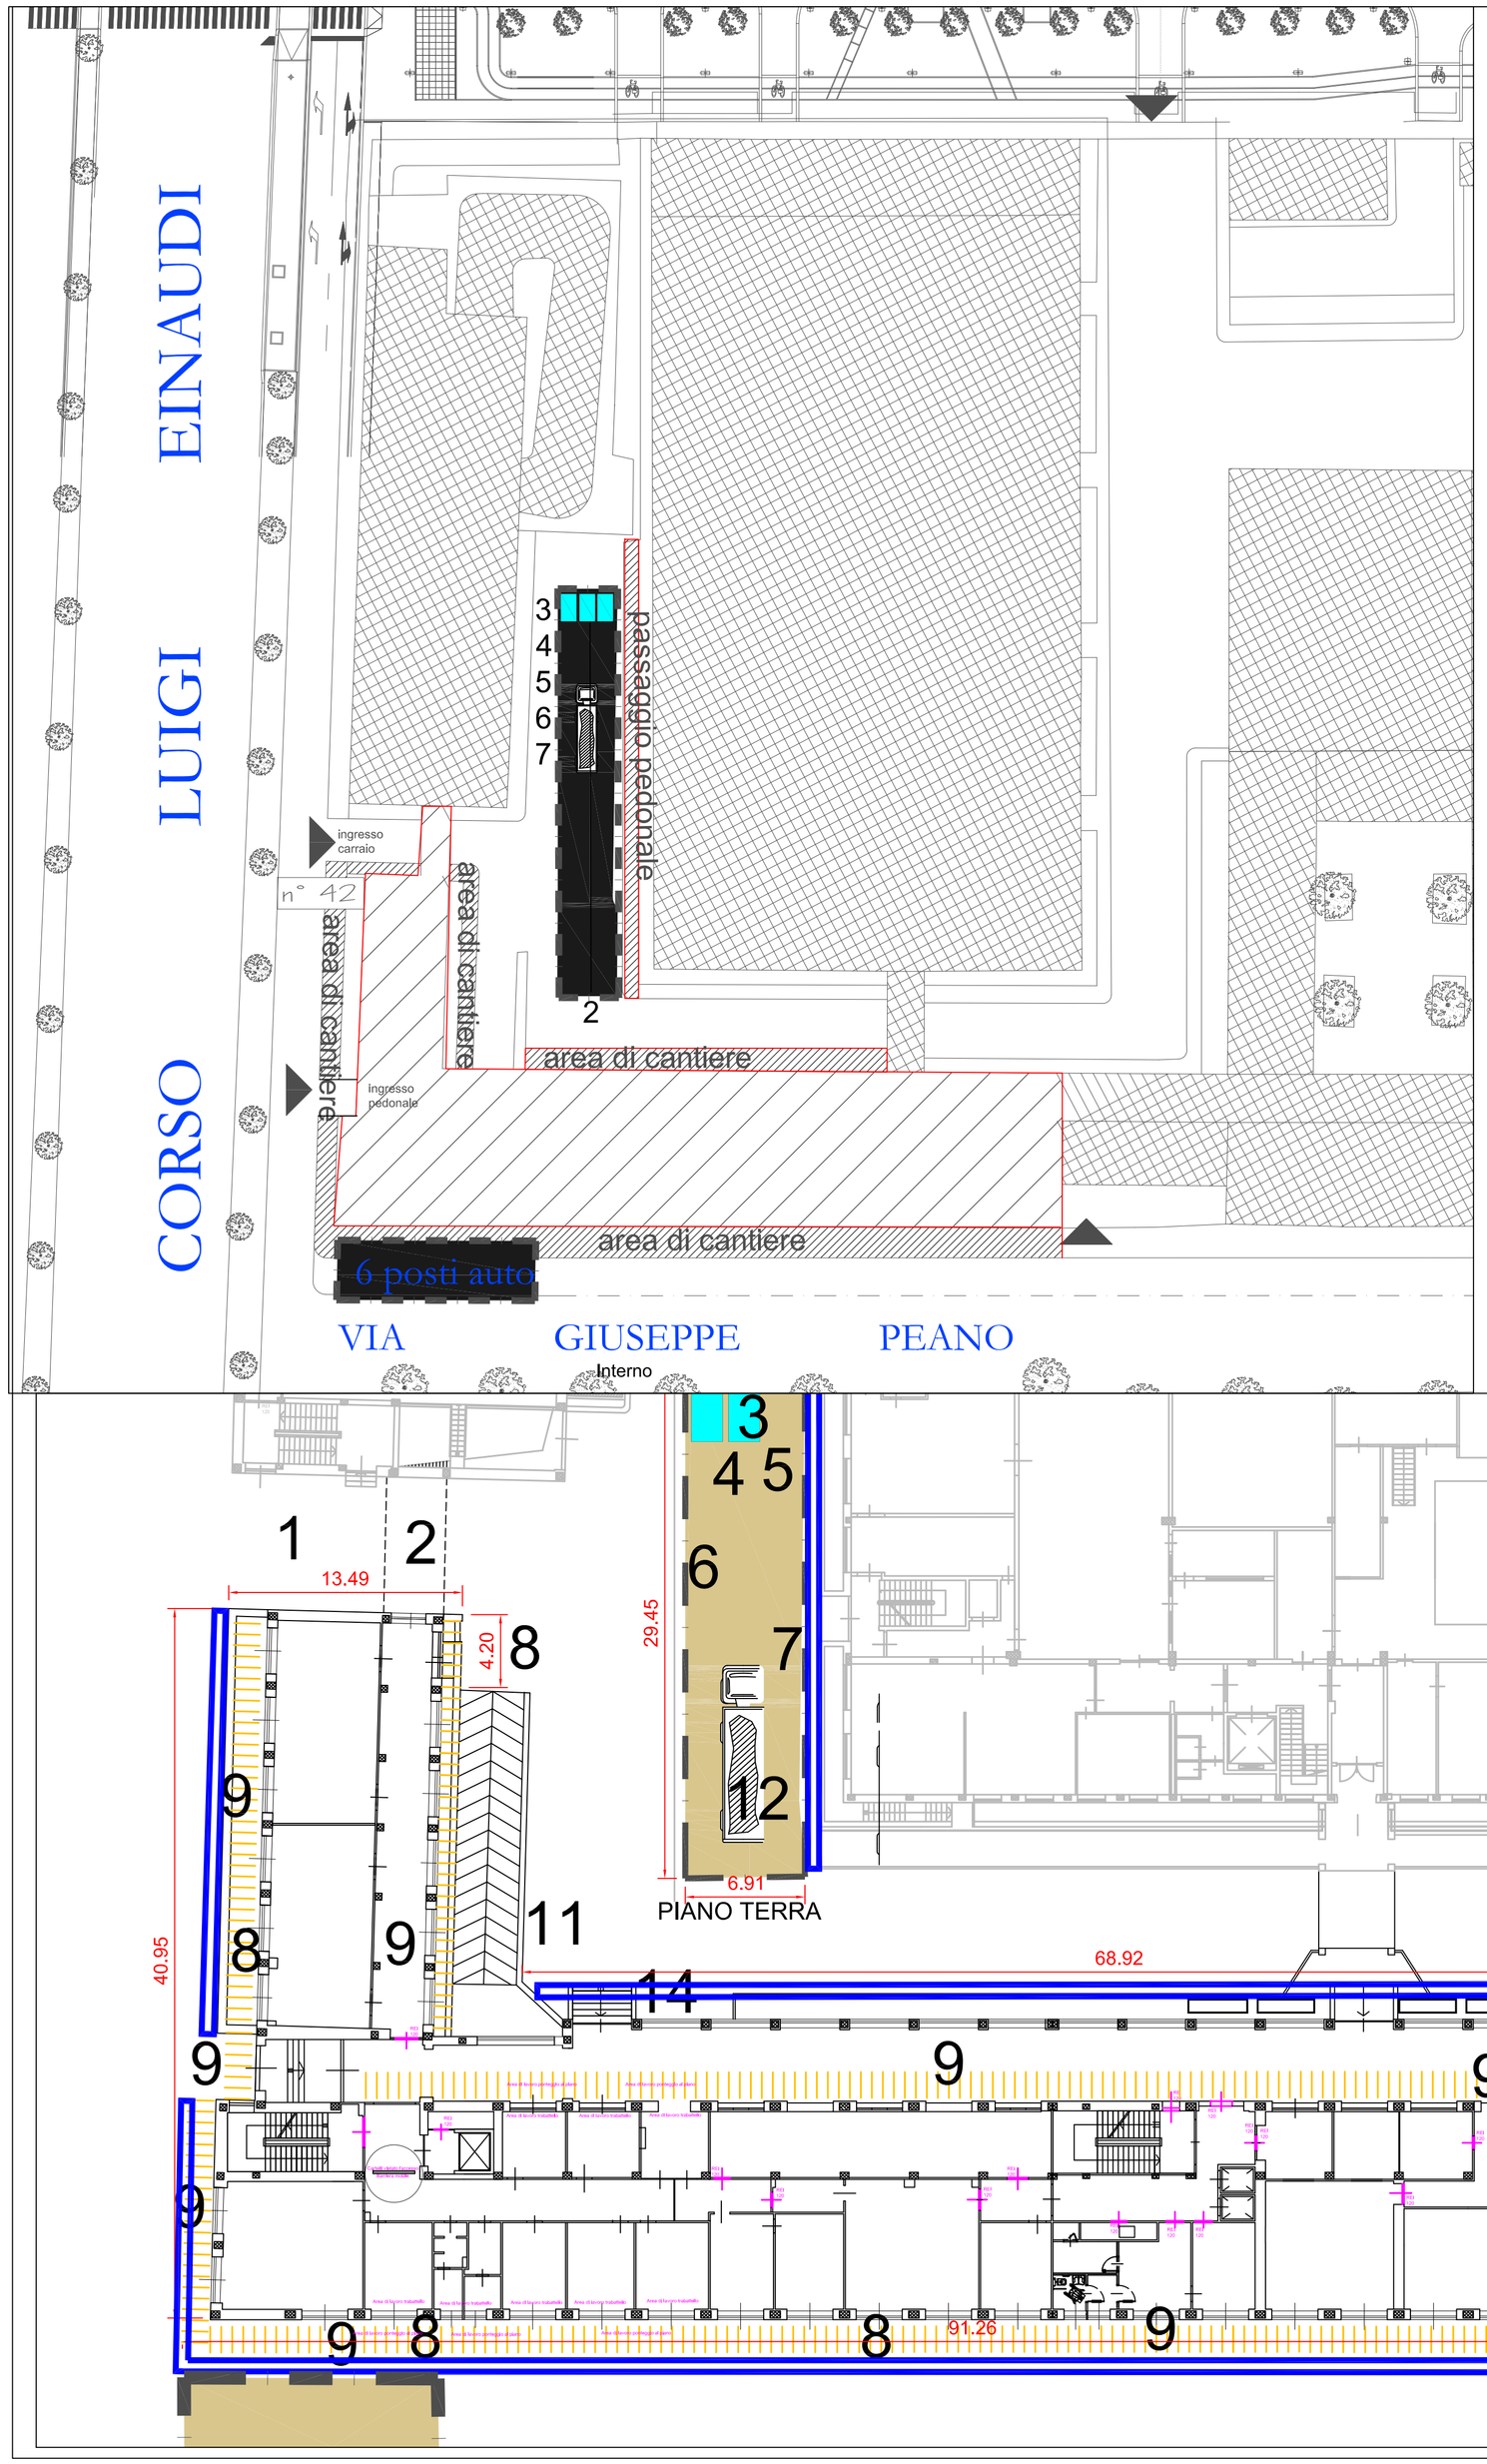

LEGENDA

1. INGRESSO CARRAIO ESISTENTE
2. ACCESSO DI CANTIERE
3. BOX UFFICIO DI CANTIERE
4. BOX USO MENSA
5. BOX USO SPOGLIATOIO/WC
6. RECINZIONE AREA DI CANTIERE H. 2,00 MT. ESEGUITA CON TUBI DA PONTEGGIO INFISSI E PANNELLI IN LAMIERA GRECATA DOTATA DI ILLUMINAZIONE PERIMETRALE
7. RECINZIONE PROVVISORIA CON RETE METALLICA H. 2,00 MT ATTA A GARANTIRE PROTEZIONE AL PERCORSO PEDONALE DESTINATO AI FRUITORI DEL POLITECNICO SEMPRE IN ATTIVITA'
8. TETTOIA DI PROTEZIONE REMOVIBILE PER CADUTA DI MATERIALI DALL'ALTO, DA COLLOCARSI IN CORRISPONDENZA DEGLI ACCESSI, DURANTE LE OPERAZIONI DI VARO DELLA CARPENTERIA METALLICA
9. PONTEGGIO DI FACCIATA A TUBI E GIUNTI
10. CHIUSURA VARCHI CHE POSSONO AVERE ACCESSO ALL'AREA DI CANTIERE
11. AUTOGRU
12. AREA DEPOSITO MATERIALI
13. TAVOLATI DI PROTEZIONE DELLE SUPERFICI FINESTRATE DA POSARE DURANTE LE OPERAZIONI DI VARO DELLE CARPENTERIE METALLICHE COSTITUITE DA PANNELLI IN MULTISTRATO INTELAIATI A STRUTTURA A TUBO E GIUNTI
14. QUADRO ELETTRICO DI CANTIERE
15. PARAPETTO DI PROTEZIONE DA MONTARE SULLA COPERTURA DEL FABBRICATO

PERCORSI PEDONALI
BARACCHE DI CANTIERE
PONTEGGI
Chiusura area di cantiere
AREE CANTIERE DEPOSITO STOCCAGGIO
TETTOIE DI PROTEZIONE CADUTA MATERIALI DALL'ALTO
Impronta edificio interessato dall'intervento

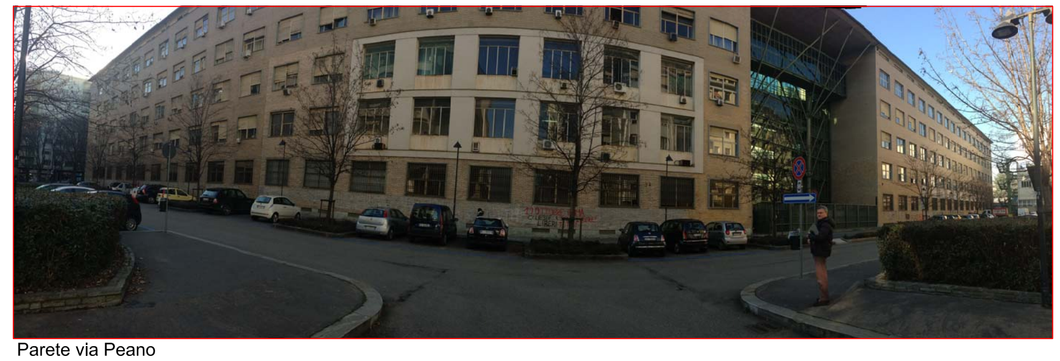

Parete via Peano

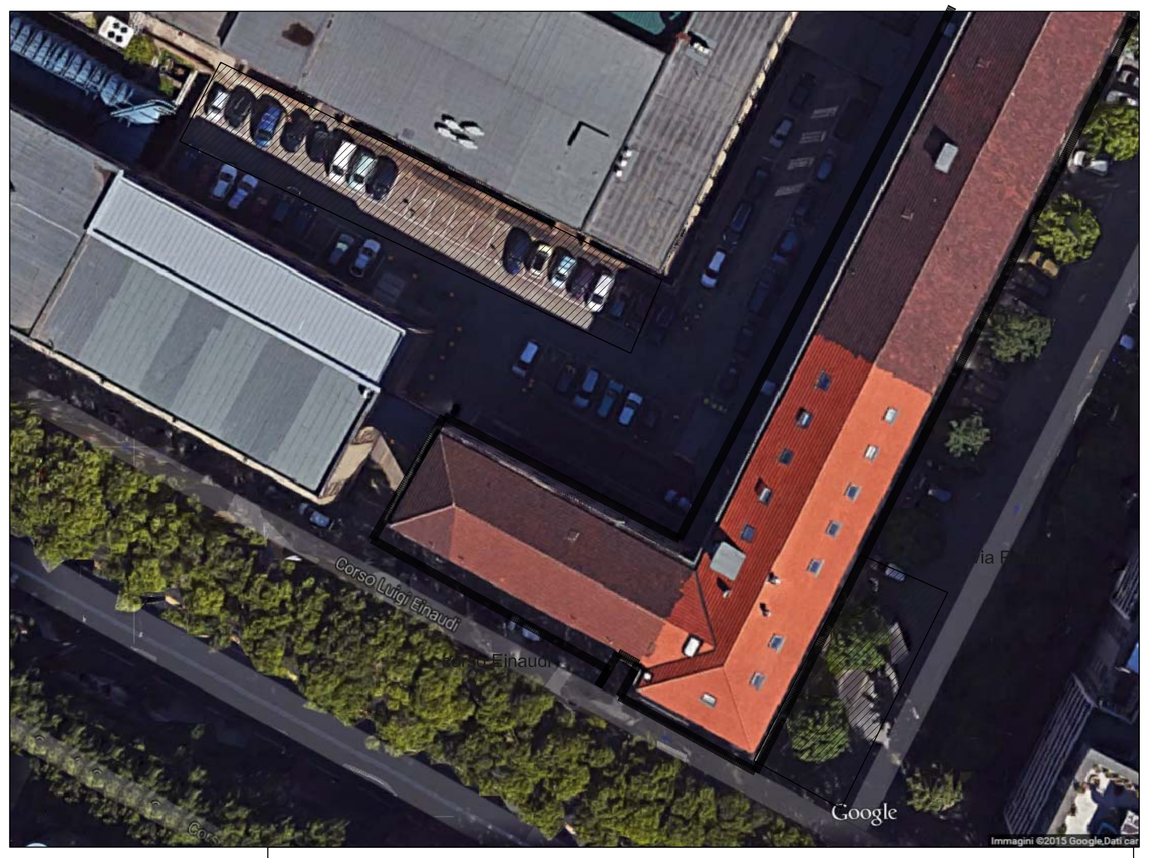

Pareti interne

Parete si corso Einaudi esterna

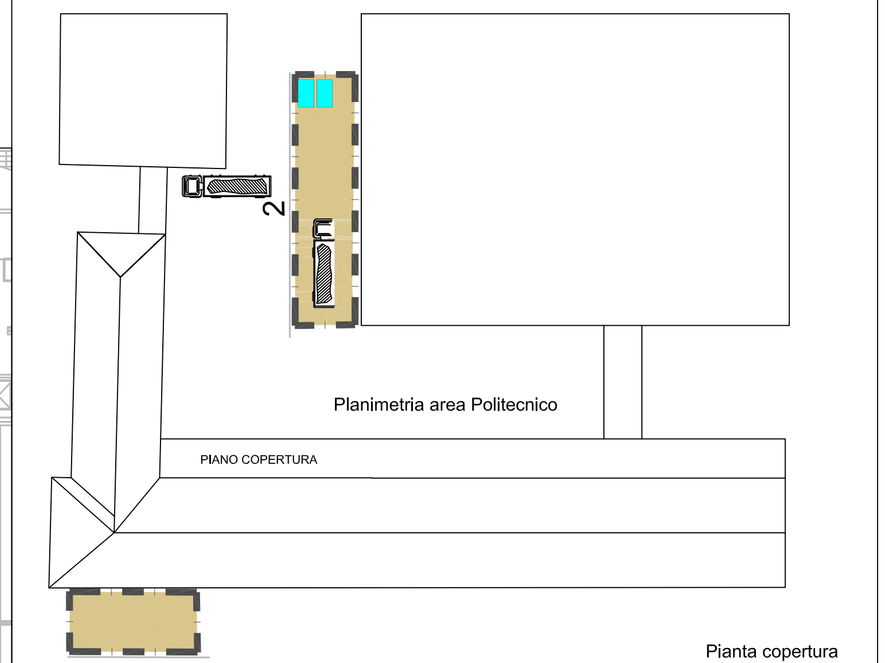

Planimetria area Politecnico

Pianta copertura

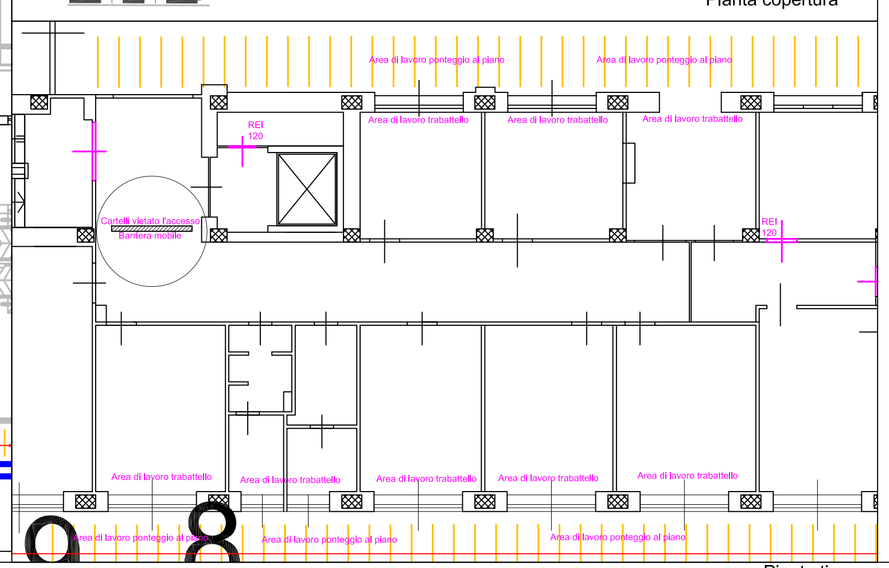

Pianta tipo

POLITECNICO DI TORINO

AREA EDILIZIA E LOGISTICA
C.SO DUCA DEGLI ABRUZZI, 24 - 10129 TORINO

ID_Intervento: **000043_04RI_POLITOXXX_ADEG_NORME_LUOGHI_LAV**
Sub_Intervento: **008_RIQUALIF_ENERGETICA_1C-1D-1E**

RIQUALIFICAZIONE ENERGETICA FABBRICATO 1C_1D_1E

PROGETTO ESECUTIVO

RESPONSABILE DEL PROCEDIMENTO E DEI LAVORI
AREA EDILIZIA E LOGISTICA
Ing. Paola Lerario

PROGETTO ARCHITETTONICO
SERVIZIO GESTIONE PATRIMONIO IMMOBILIARE - SERVIZIO MESSA A NORMA E AMBIENTE
Arch E. Loglisci
Ing F. Frolo

PROGETTO IMPIANTI ELETTRICI E SPECIALI
SERVIZIO ADEGUAMENTO STRUTTURE E IMPIANTI
Ing. F. Tonda Roc

PROGETTO STRUTTURALE

PROGETTO IMPIANTI ANTINCENDIO
SERVIZIO ADEGUAMENTO STRUTTURE E IMPIANTI

PROGETTO IMPIANTI MECCANICI
SERVIZIO ADEGUAMENTO STRUTTURE E IMPIANTI
Ing. S. Ballarin
Ing. F. Laguardia

PIANO DI SICUREZZA E COORDINAMENTO
Arch E. Loglisci

REVISIONI

N°	Descrizione	Data
1		
2		
3		
4		
5		

Data Redazione	GIUGNO 2015	Verifica Redazione	
Data Emissione		Verifica Emissione	
Nome file	000043_008_ESE_SIC_TAV_001.dwg		
File stile di stampa (ctb)	standard edilizia.ctb		
Modello	MES_CARTIGLIO	N° Revisione -	Data Revisione -

Codice Tavola: **000043_008_ESE_SIC_TAV_001**
Scala: 1:200/ 1:500
Titolo Tavola: Planimetria di Cantiere
N° Tavola: 001

A TERMINE DI LEGGE IL POLITECNICO DI TORINO SI RISERVA LA PROPRIETA' DI QUESTO DOCUMENTO CHE NON POTRA' ESSERE COPIATO, RIPRODOTTO O COMUNICATO A TERZI SENZA SPECIFICA AUTORIZZAZIONE SCRITTA