


MENSA CITTADINA POLITECNICA
C.SO CASTELFIDARDO 30/A TORINO
Piano Terreno

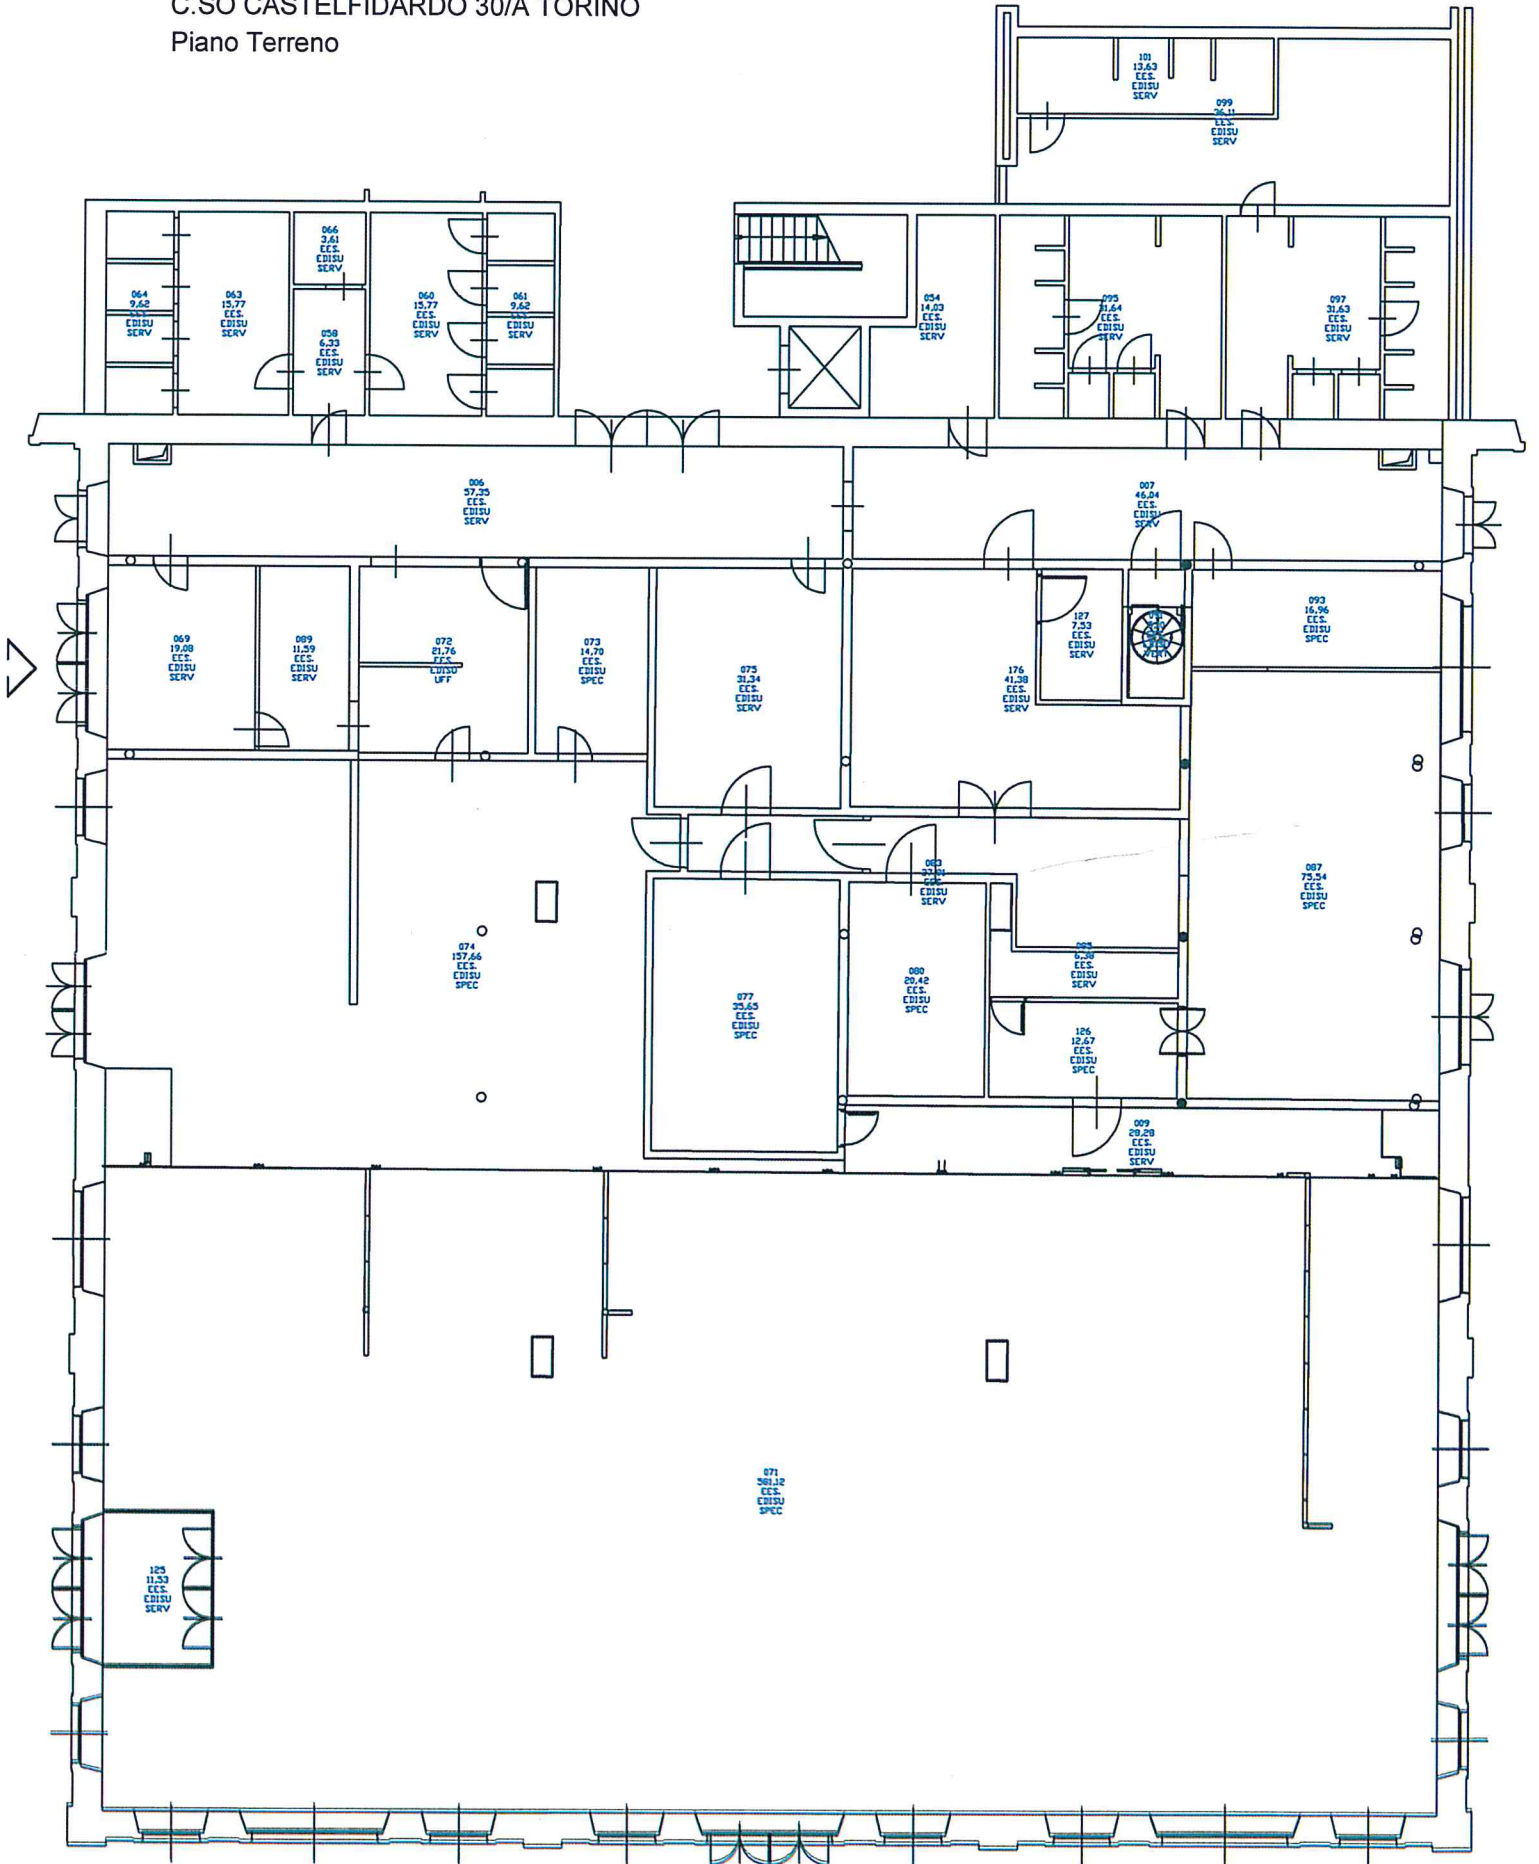

Superficie lorda: 1417,75mq

Scala 1:200