



# CORRIDOIO

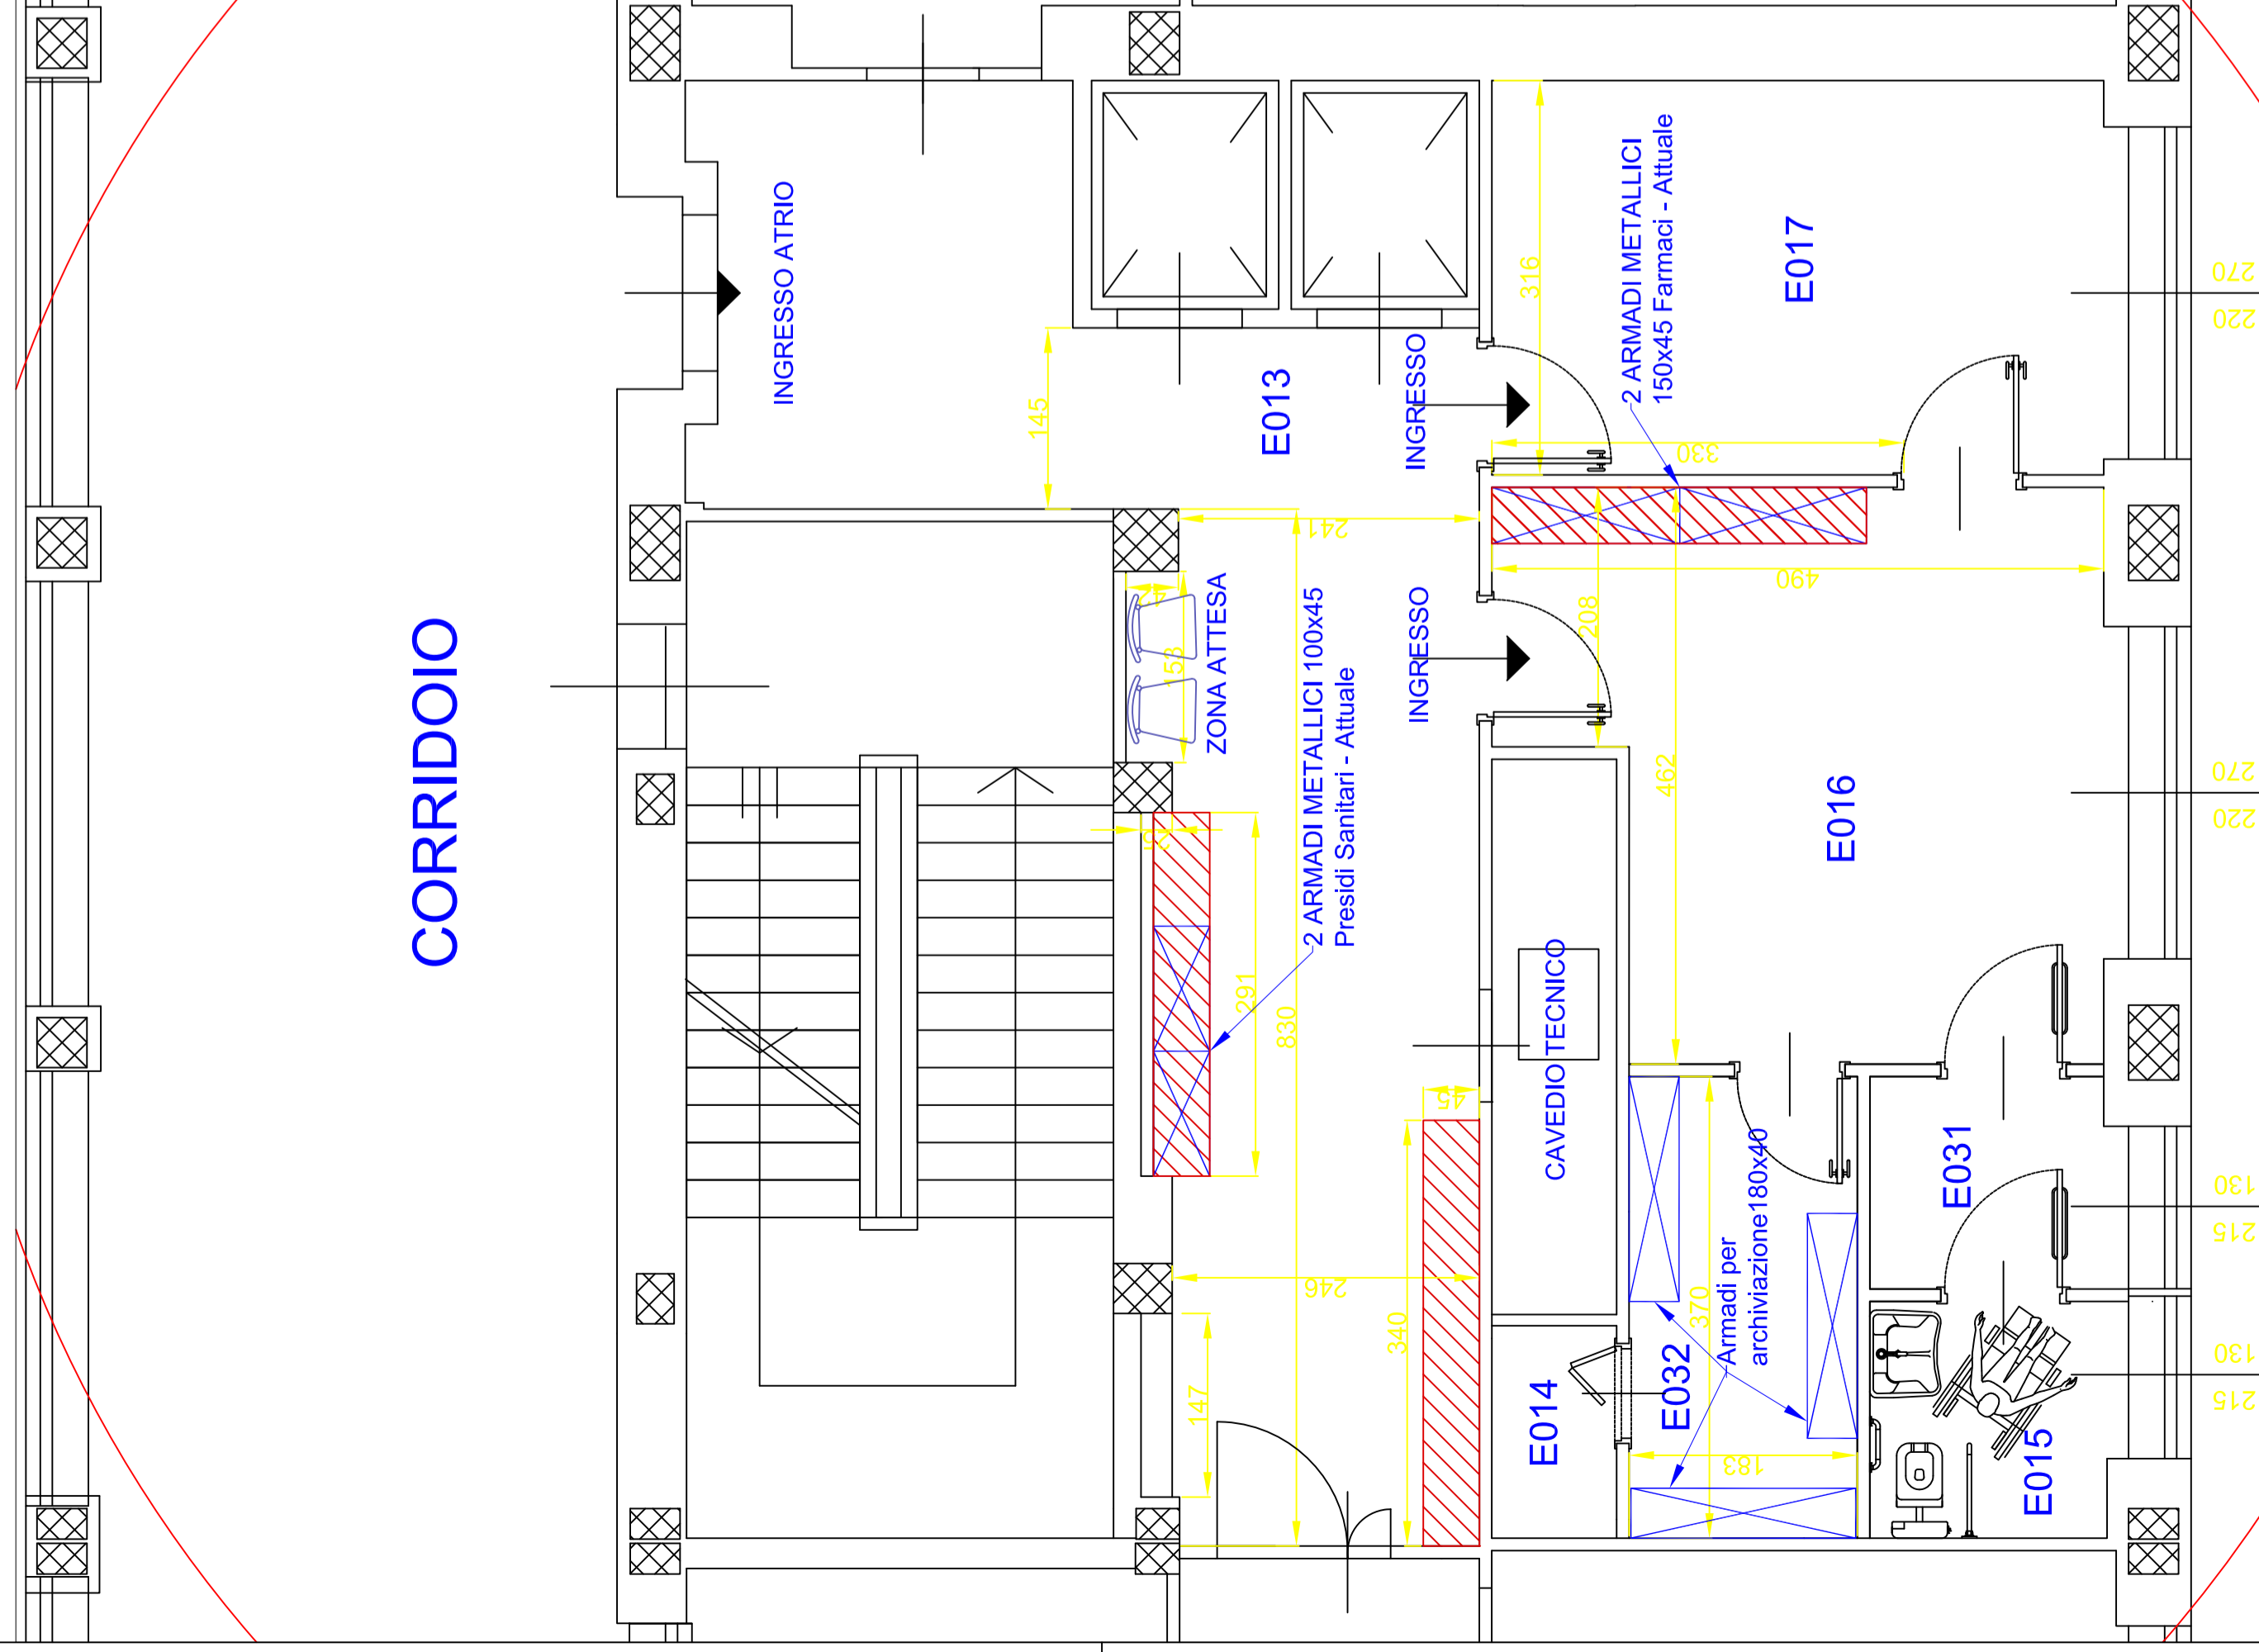

- LEGENDA:**
- E013 - ATRIO
  - E014 - SPOGLIATOIO
  - E015/E031 - BAGNO
  - E016 - LOCALE INFERMERIA
  - E017 - STUDIO MEDICO
  - E032 - ARCHIVIO
  - AREA DISPONIBILE

TO\_CEN01\_XPTE

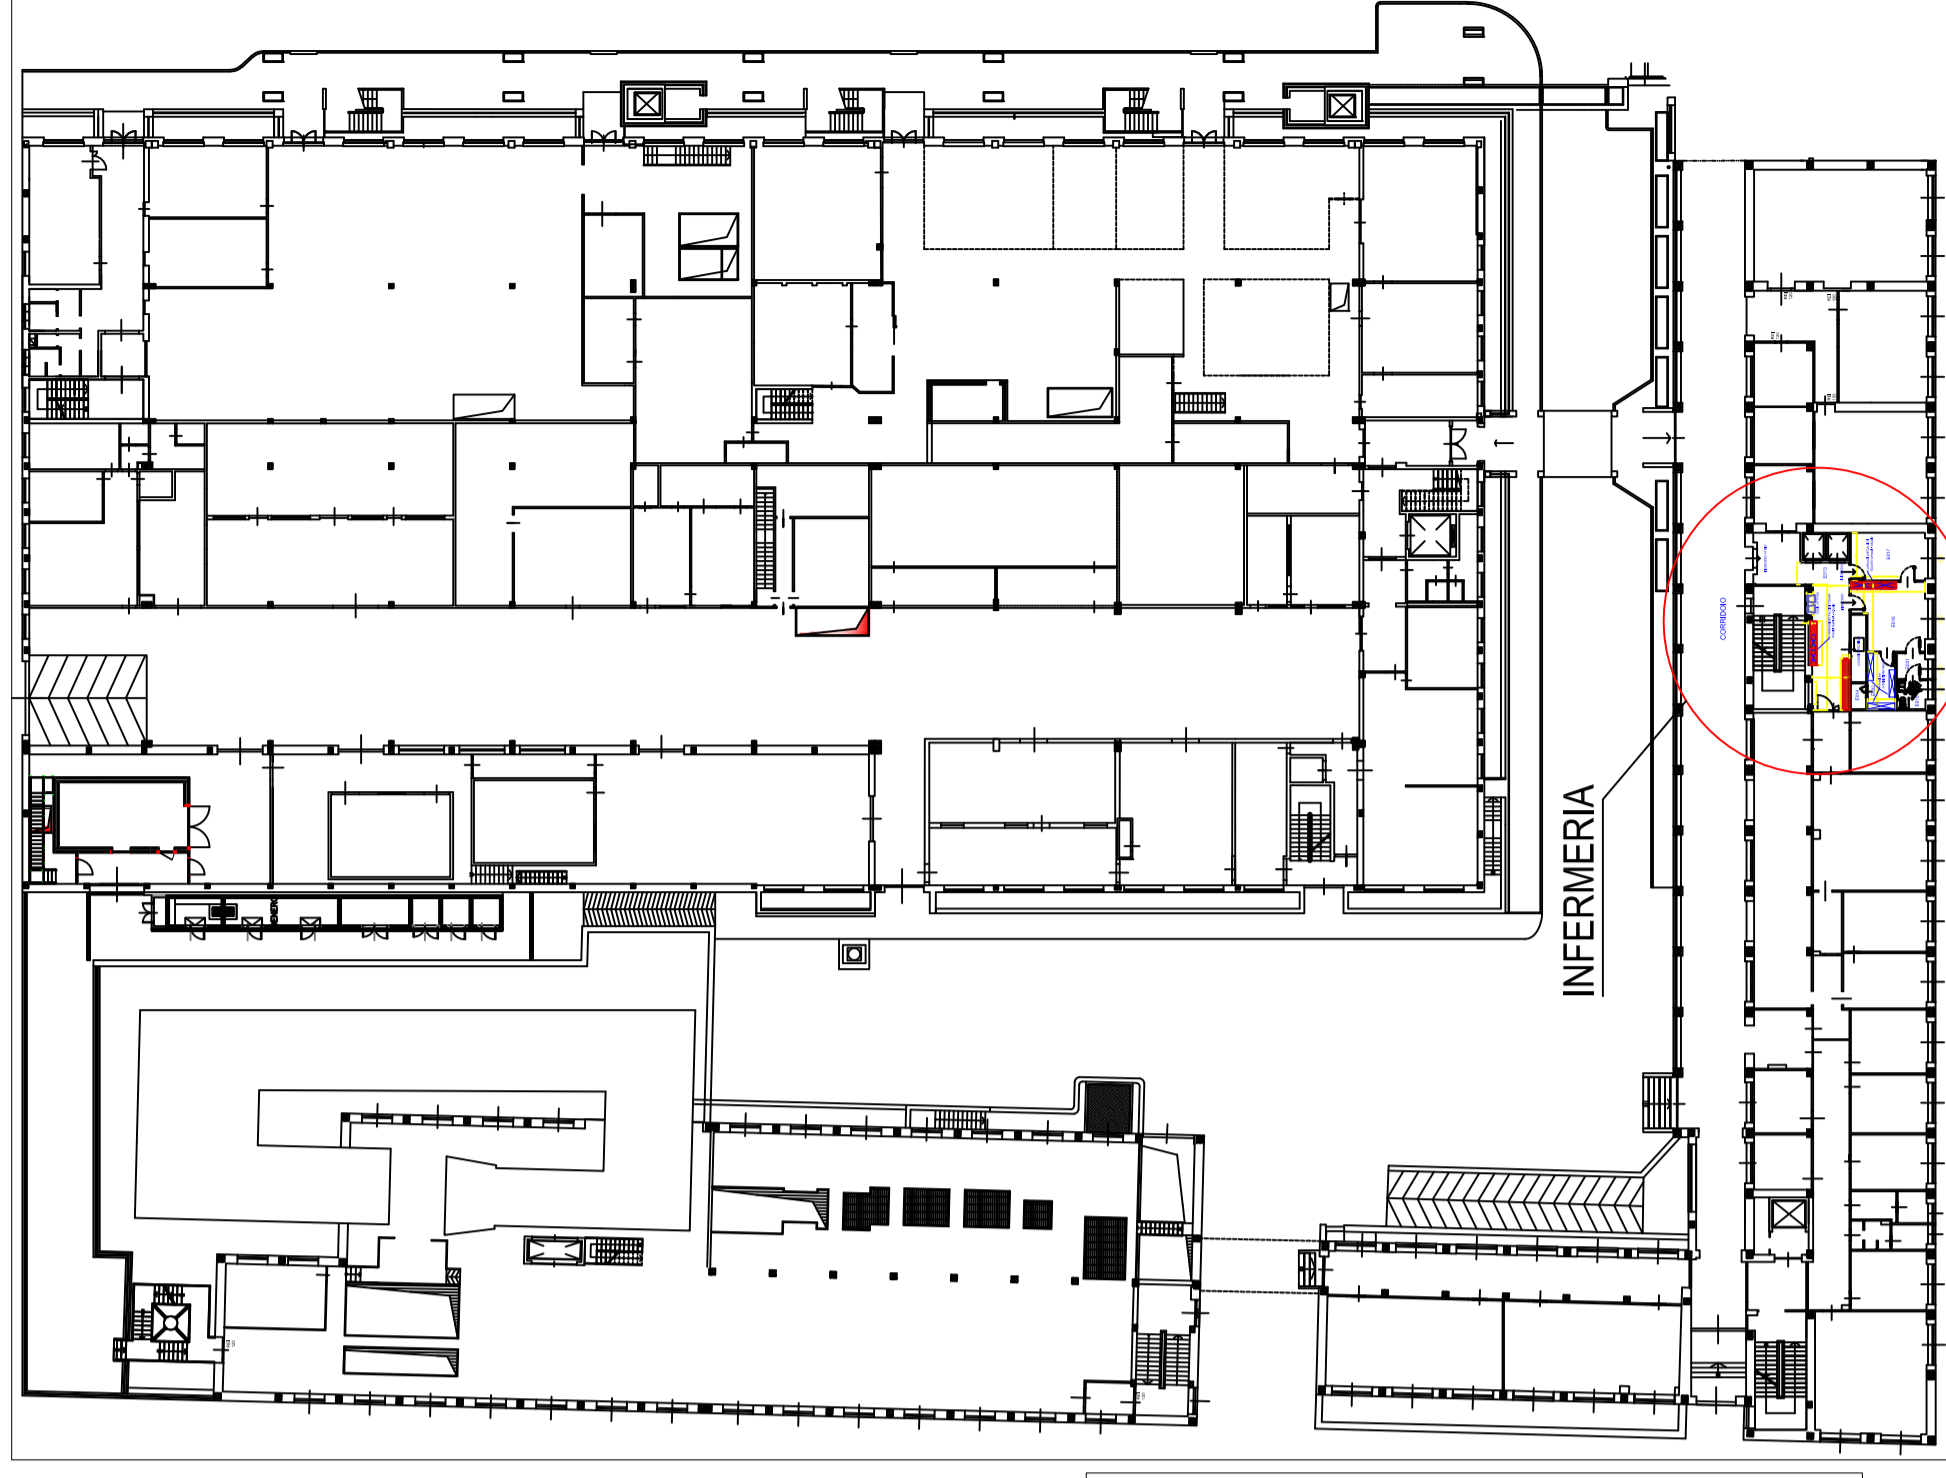

PLANIMETRIA GENERALE

